


# LOTEAMENTO RESIDENCIAL SANTO ANTONIO

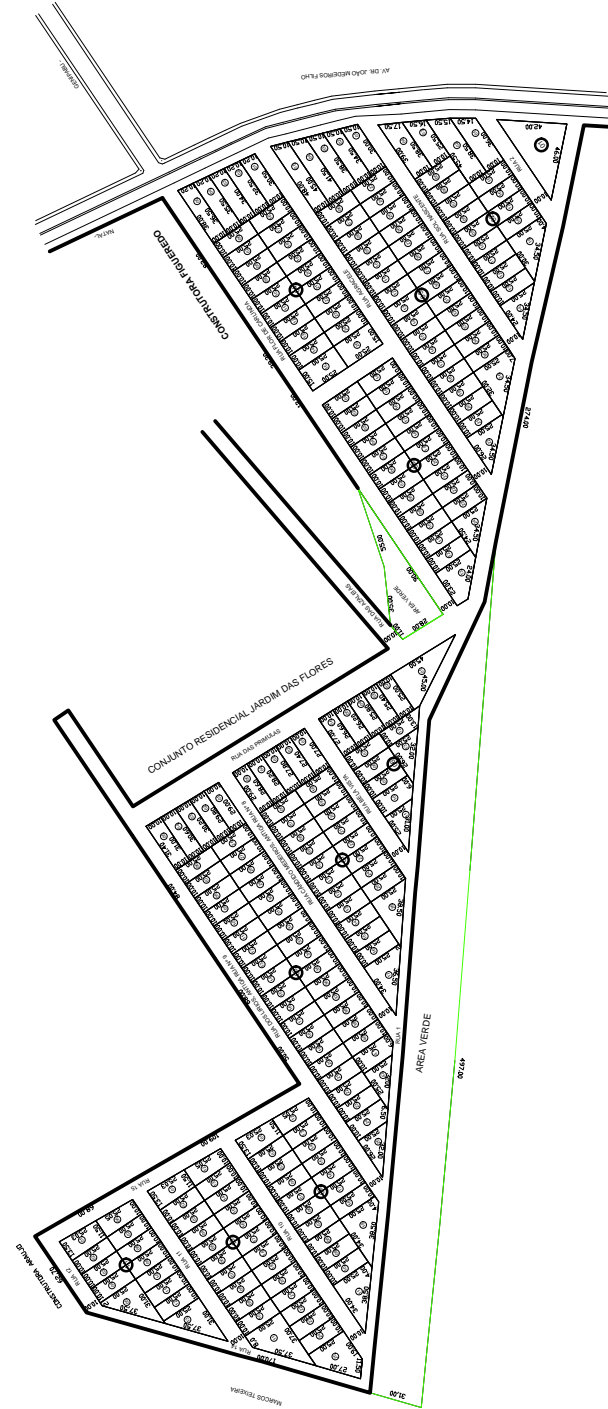

QUADRA	Nº DE LOTES
01	-
02	19
03	26
04	25
05	24
06	13
07	28
08	42
09	19
10	25
11	13
TOTAL	285

AREA DOS LOTES IRREGULARES		
QUADRA Nº	LOTE Nº	AREA M²
1	1	994.540m²
2	1	428.125m²
2	2	525.00m²
2	3	427.75m²
2	4	378.00m²
2	14	288.00m²
2	19	431.25m²
3	1	322.50m²
3	2	365.00m²
3	3	400.00m²
3	4	432.50m²
3	5	485.00m²
3	22	350.00m²
3	36	487.50m²
4	1	315.00m²

AREA DOS LOTES IRREGULARES		
QUADRA Nº	LOTE Nº	AREA M²
4	2	332.50m²
4	3	347.50m²
4	4	360.00m²
4	5	372.50m²
5	13	-
5	24	306.00m²
6	1	612.00m²
6	2	252.00m²
6	3	256.60m²
6	4	260.00m²
6	5	264.00m²
6	6	268.00m²
6	10	307.00m²
6	24	250.00m²
6	25	250.00m²

AREA DOS LOTES IRREGULARES		
QUADRA Nº	LOTE Nº	AREA M²
6	13	-
7	1	272.00m²
7	2	276.00m²
7	3	-
7	4	280.00m²
7	5	288.00m²
7	17	450.00m²
7	26	418.75m²
8	1	296.00m²
8	2	300.00m²
8	3	304.00m²
8	4	308.00m²
8	5	312.00m²
8	24	311.50m²
8	25	266.50m²

AREA DOS LOTES IRREGULARES		
QUADRA Nº	LOTE Nº	AREA M²
8	41	285.00m²
8	42	280.00m²
9	1	302.50m²
9	11	405.00m²
9	12	268.75m²
9	19	405.00m²
10	1	312.50m²
10	11	562.50m²
10	12	268.75m²
10	25	483.125m²
11	1	412.50m²
11	5	412.50m²
11	6	268.75m²
11	13	400.00m²

AREA DO TERRENO	111.374.50m²
AREA DOS LOTES REGULARES	46.250.00m²
AREA DOS LOTES IRREGULARES	20.171.25m²
AREA TOTAL DOS LOTES (59,64%)	66.421.25m²
AREA DAS RUAS (27,04%)	31.115.75m²
AREA VERDE (13,32%)	14.837.50m²
NUMERO DE LOTES	243
NUMERO DE QUADRAS	11



**SEMURB**  
 SEC. MUN. DE MEIO AMBIENTE E URBANISMO  
 DGSIG - DEPARTAMENTO DE GESTÃO DO SIST. DE INF. GEOGRÁFICAS  
 SGCT - SETOR DE GEINFORMAÇÃO, CARTOGRAFIA E TOPONÍMIA

BAIRRO -	LOTEAMENTO RESIDENCIAL SANTO ANTONIO	ESCALAS 1/1000
ZONA -	LOTEADOR -	PRANCHA UNICA
CIDADE NATAL - RN	MATRICULAS -	DATA Novembro 2012